


# PLAN DE ZONAGE AU 1/2000

Approbation par délibération du 15 janvier 2013

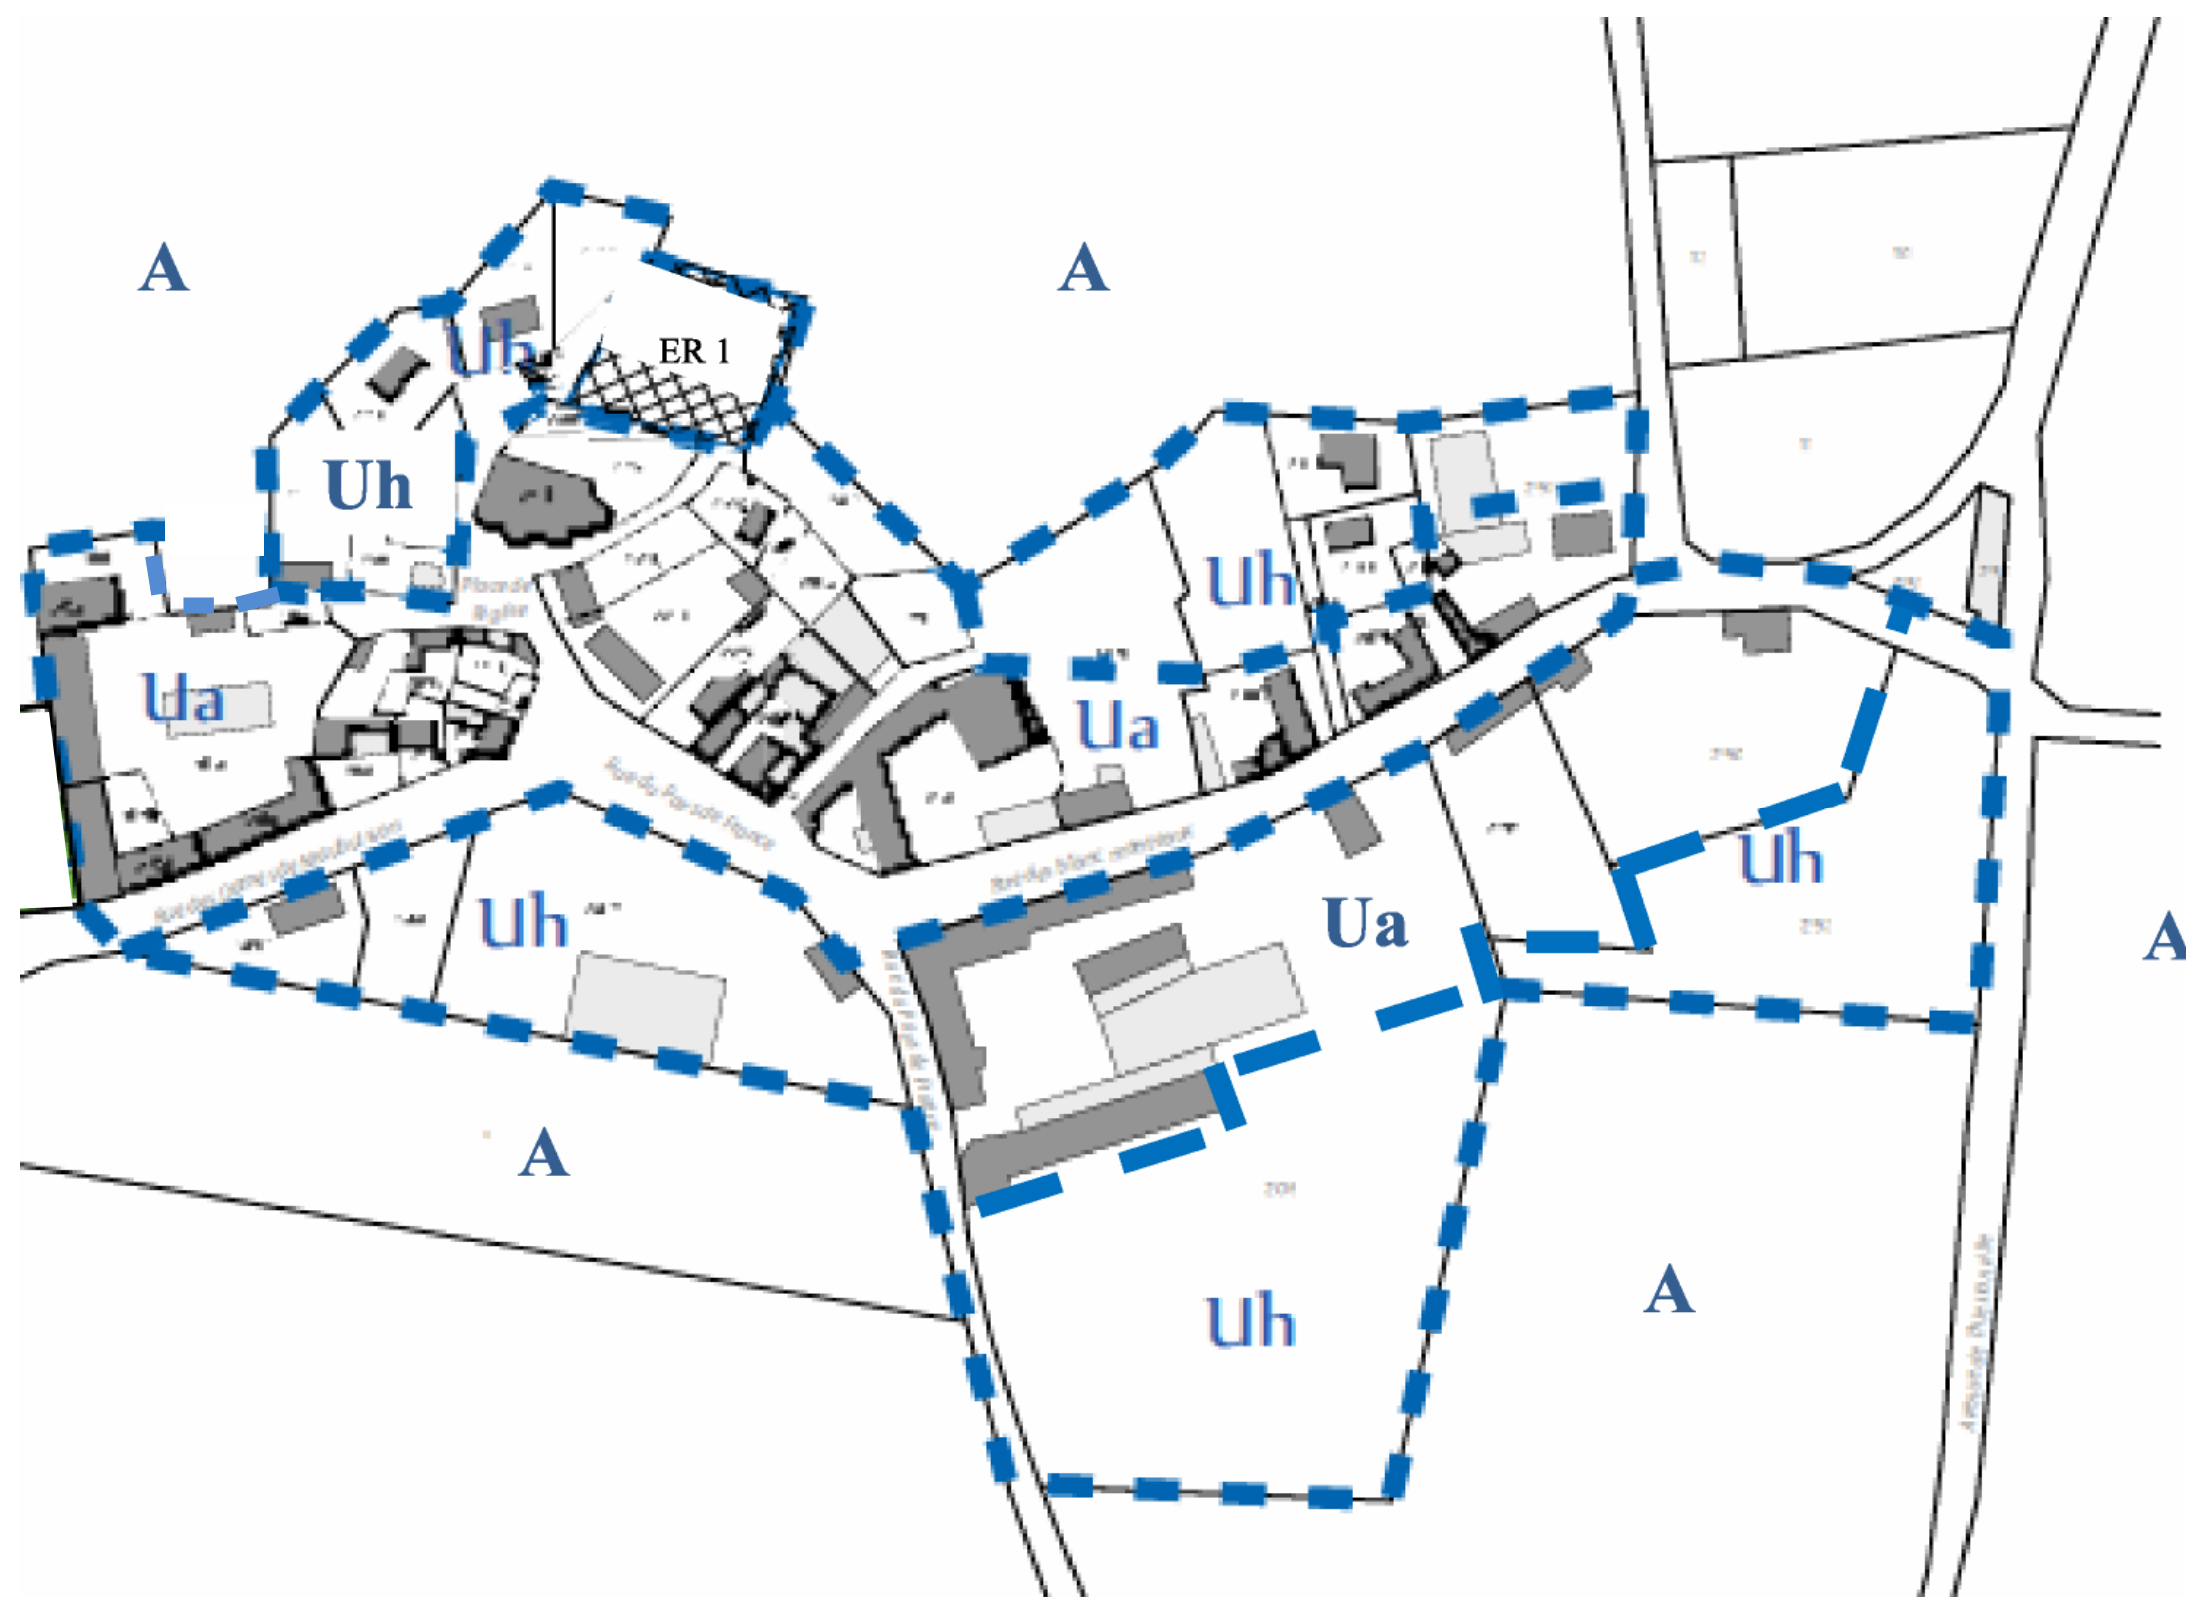

## LEGENDE

- Ua : Zone urbanisée (habitat ancien)
- Uh : Zone urbanisée à vocation d'habitat
- Lignes HT
- A-Ac-Ae : Zone agricole (carrière/RTE)
- Espace boisé classé
- Emplacement réservé